


工程号	专业	日期
建设	阶段	制图
单位	名称	审核
工程	名称	日期
名称	图号	日期
图名	图号	日期
内容	图号	日期

广州世绘建设工程有限公司
GZSHIHEI.COM

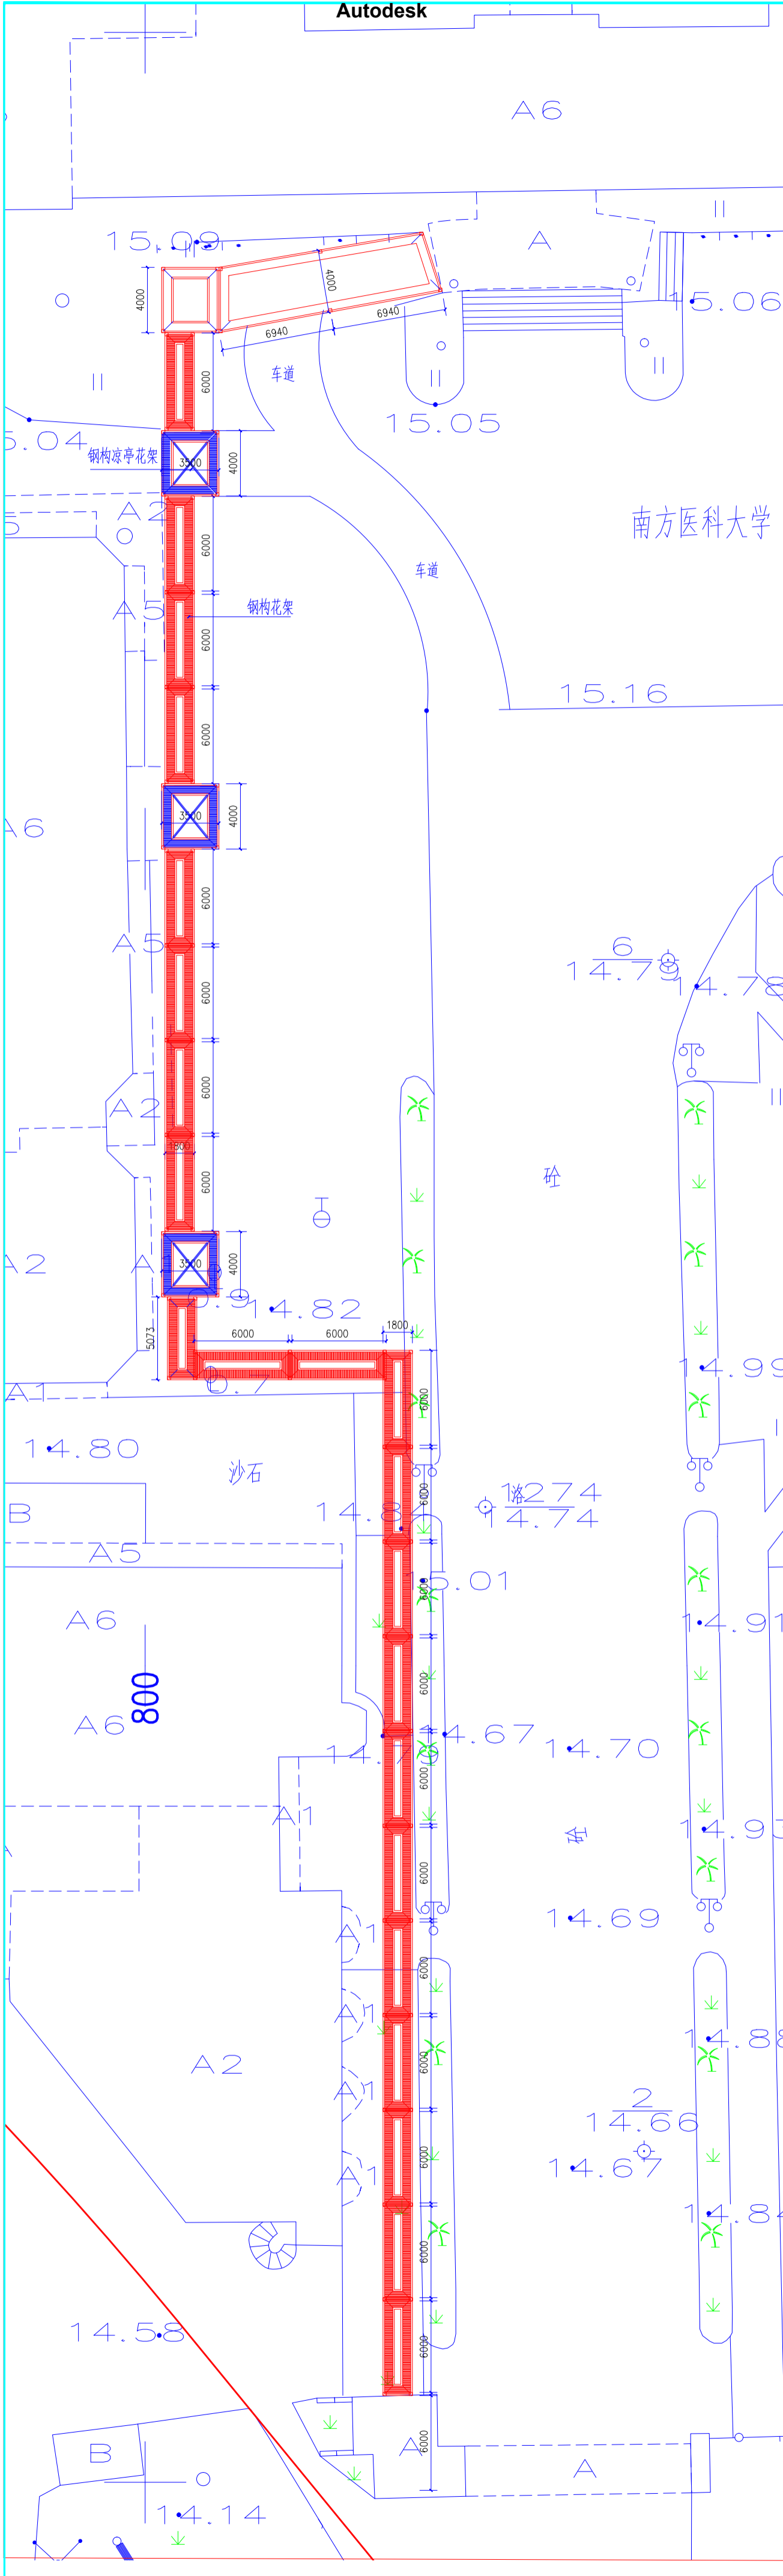

连廊平面图